


PORT HALL 断面図

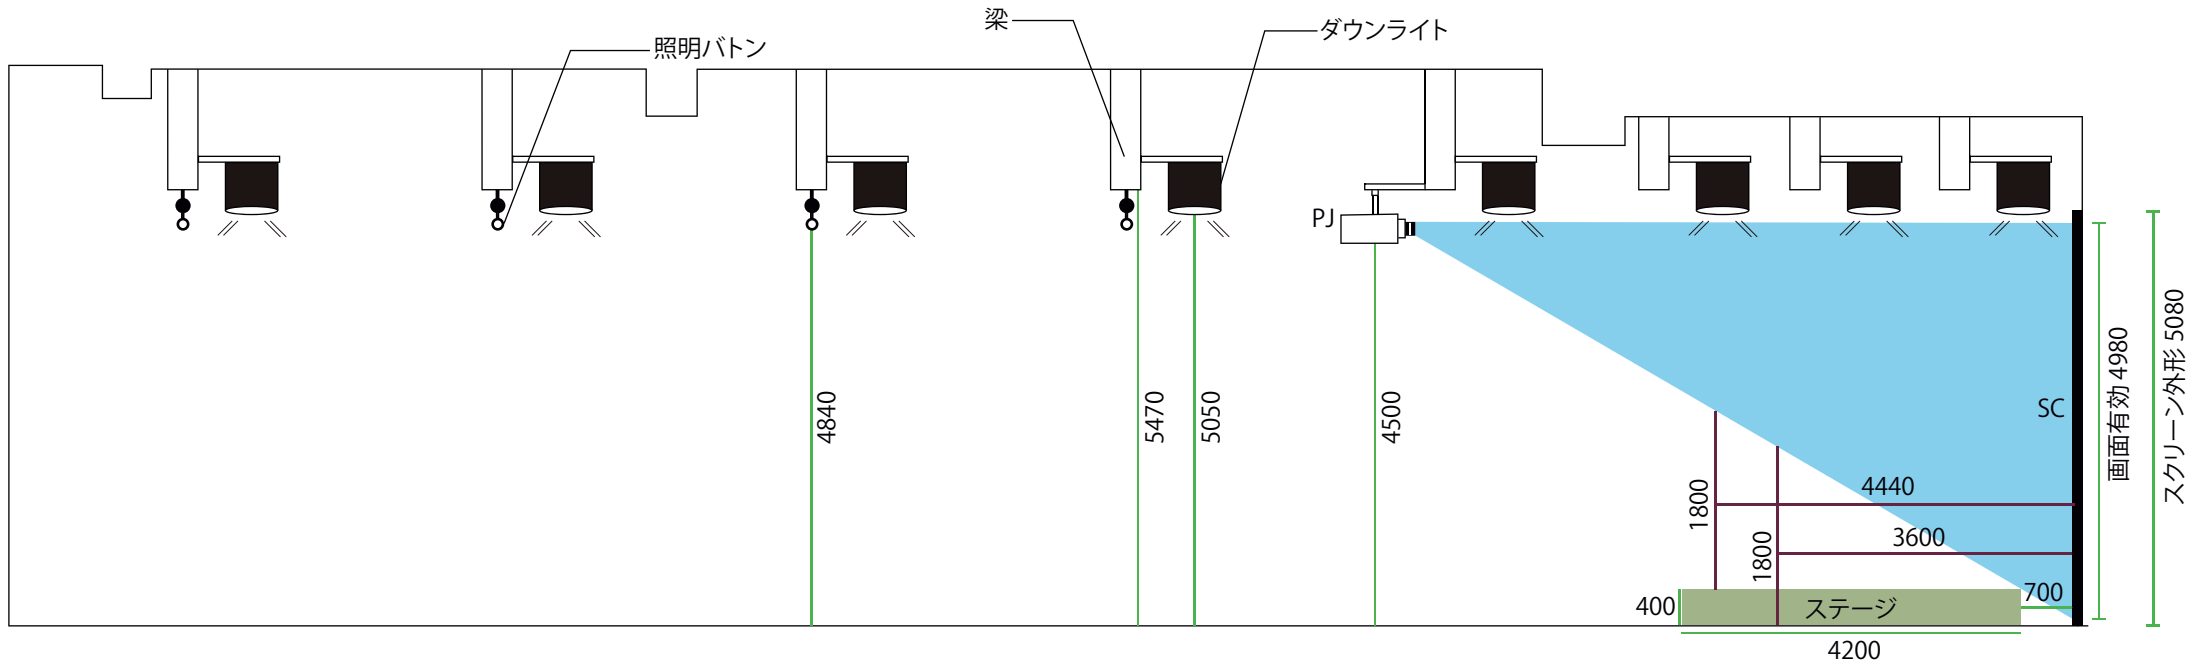

面積 Hall : 522 m² Foyer : 366 m² Guest Room1 : 20 m² , Guest Room2 : 20 m² , Guest Room3 : 9 m²

天井高 Foyer : 5.0m Guest Room : 2.5m

床耐荷重 Hall : 700kg/ m² Foyer : 500kg/ m²